



Entwurf zur Änderung des
Flächenwidmungsplanes

"Trostgasse 23"


Legende:

Flächenwidmung

- BW Bauland - Wohngebiet
- BS Bauland - Sondergebiet

Kentlichmachungen

- ND Naturdenkmal

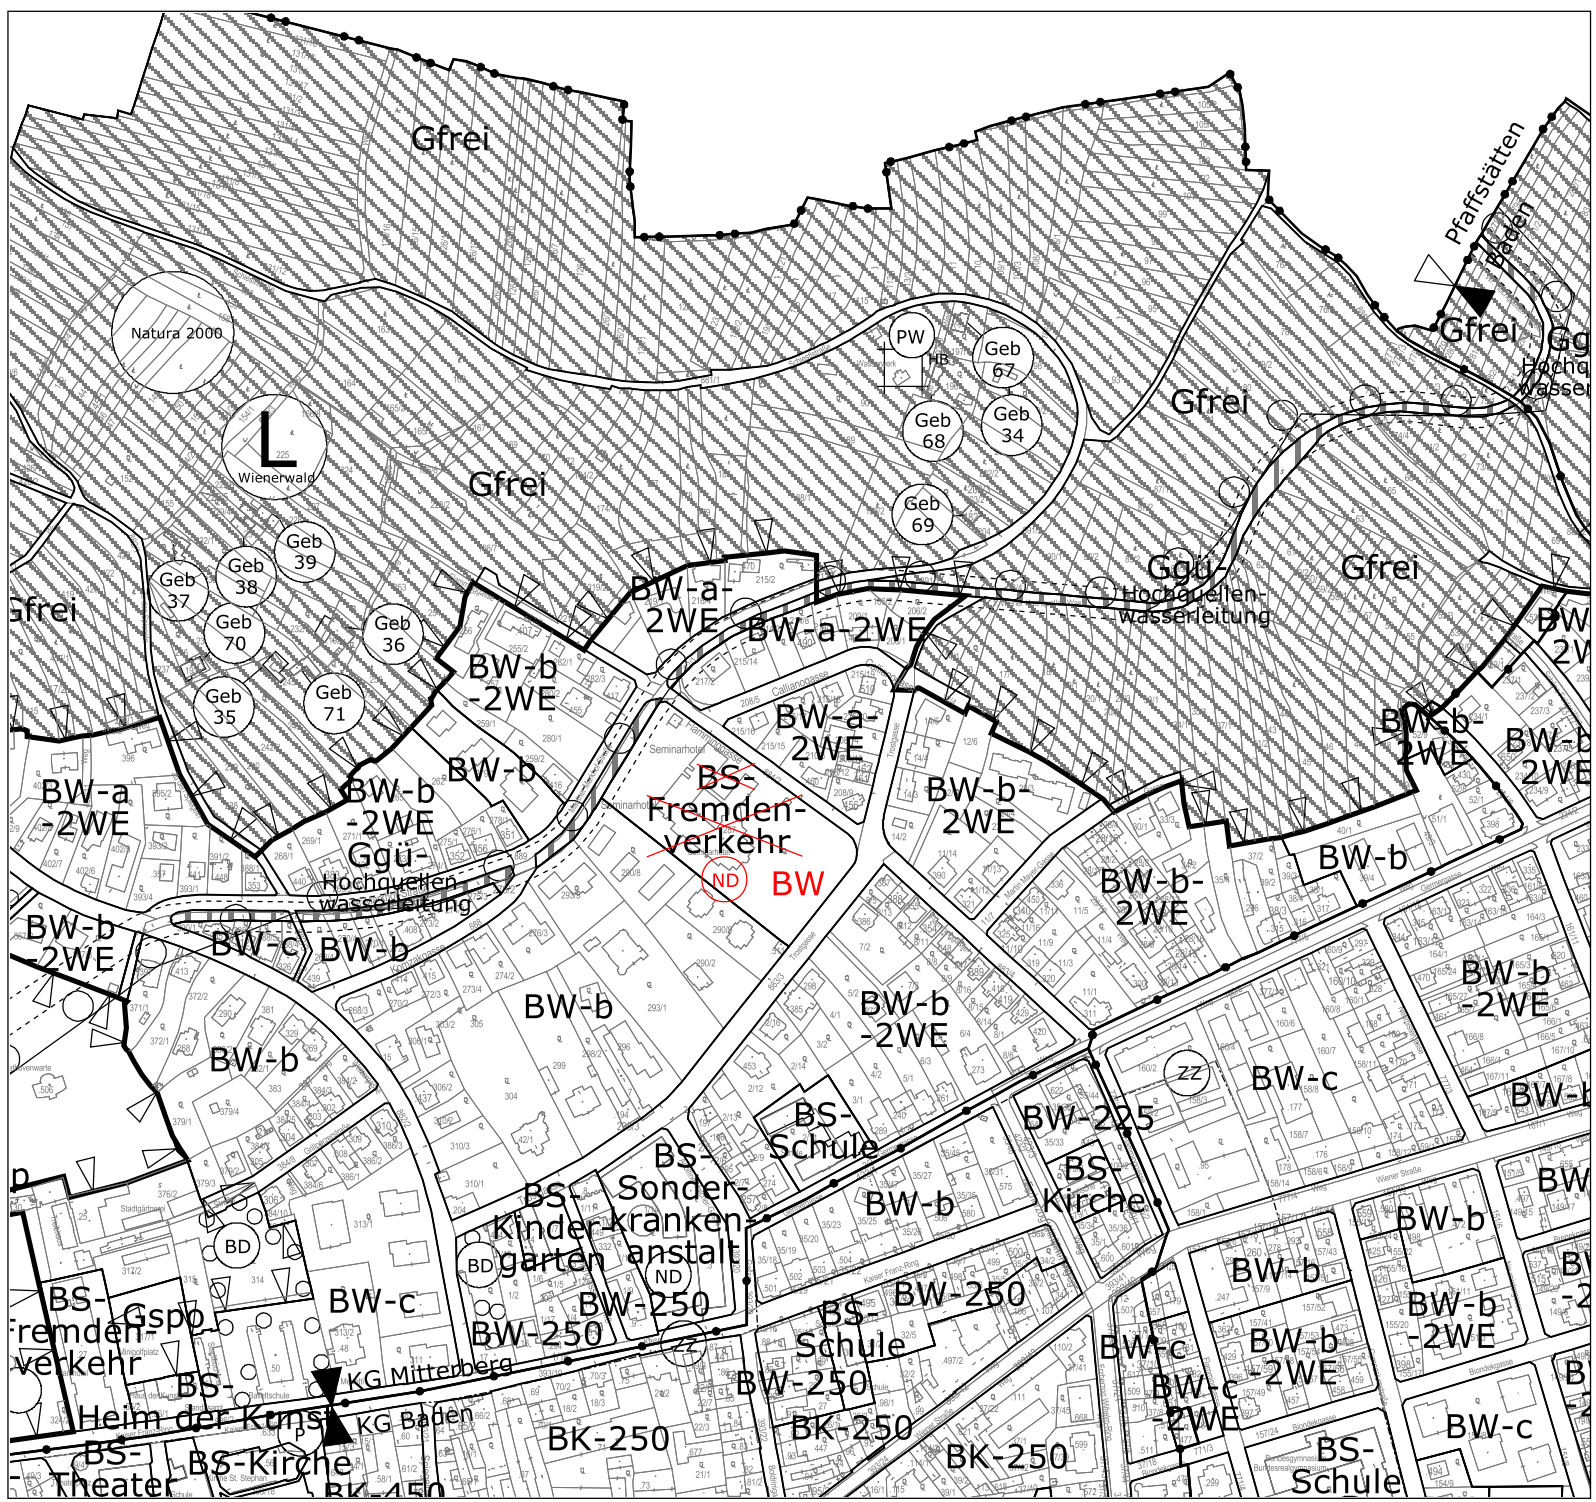

M 1 : 5.000

Der Bürgermeister: Der Planverfasser:
Dipl. Ing. Josef Hameter
Ingenieurkonsultent für Raumplanung
und Raumordnung
Morenogasse 6/2, 2540 Bad Vöslau
Filiale: Am Flachhard 9, 2500 Baden
GZ: 2500 06 07/16-OE

Baden bei Wien, im Juli 2016